




AEROPORTO INTERNAZIONALE di NAPOLI

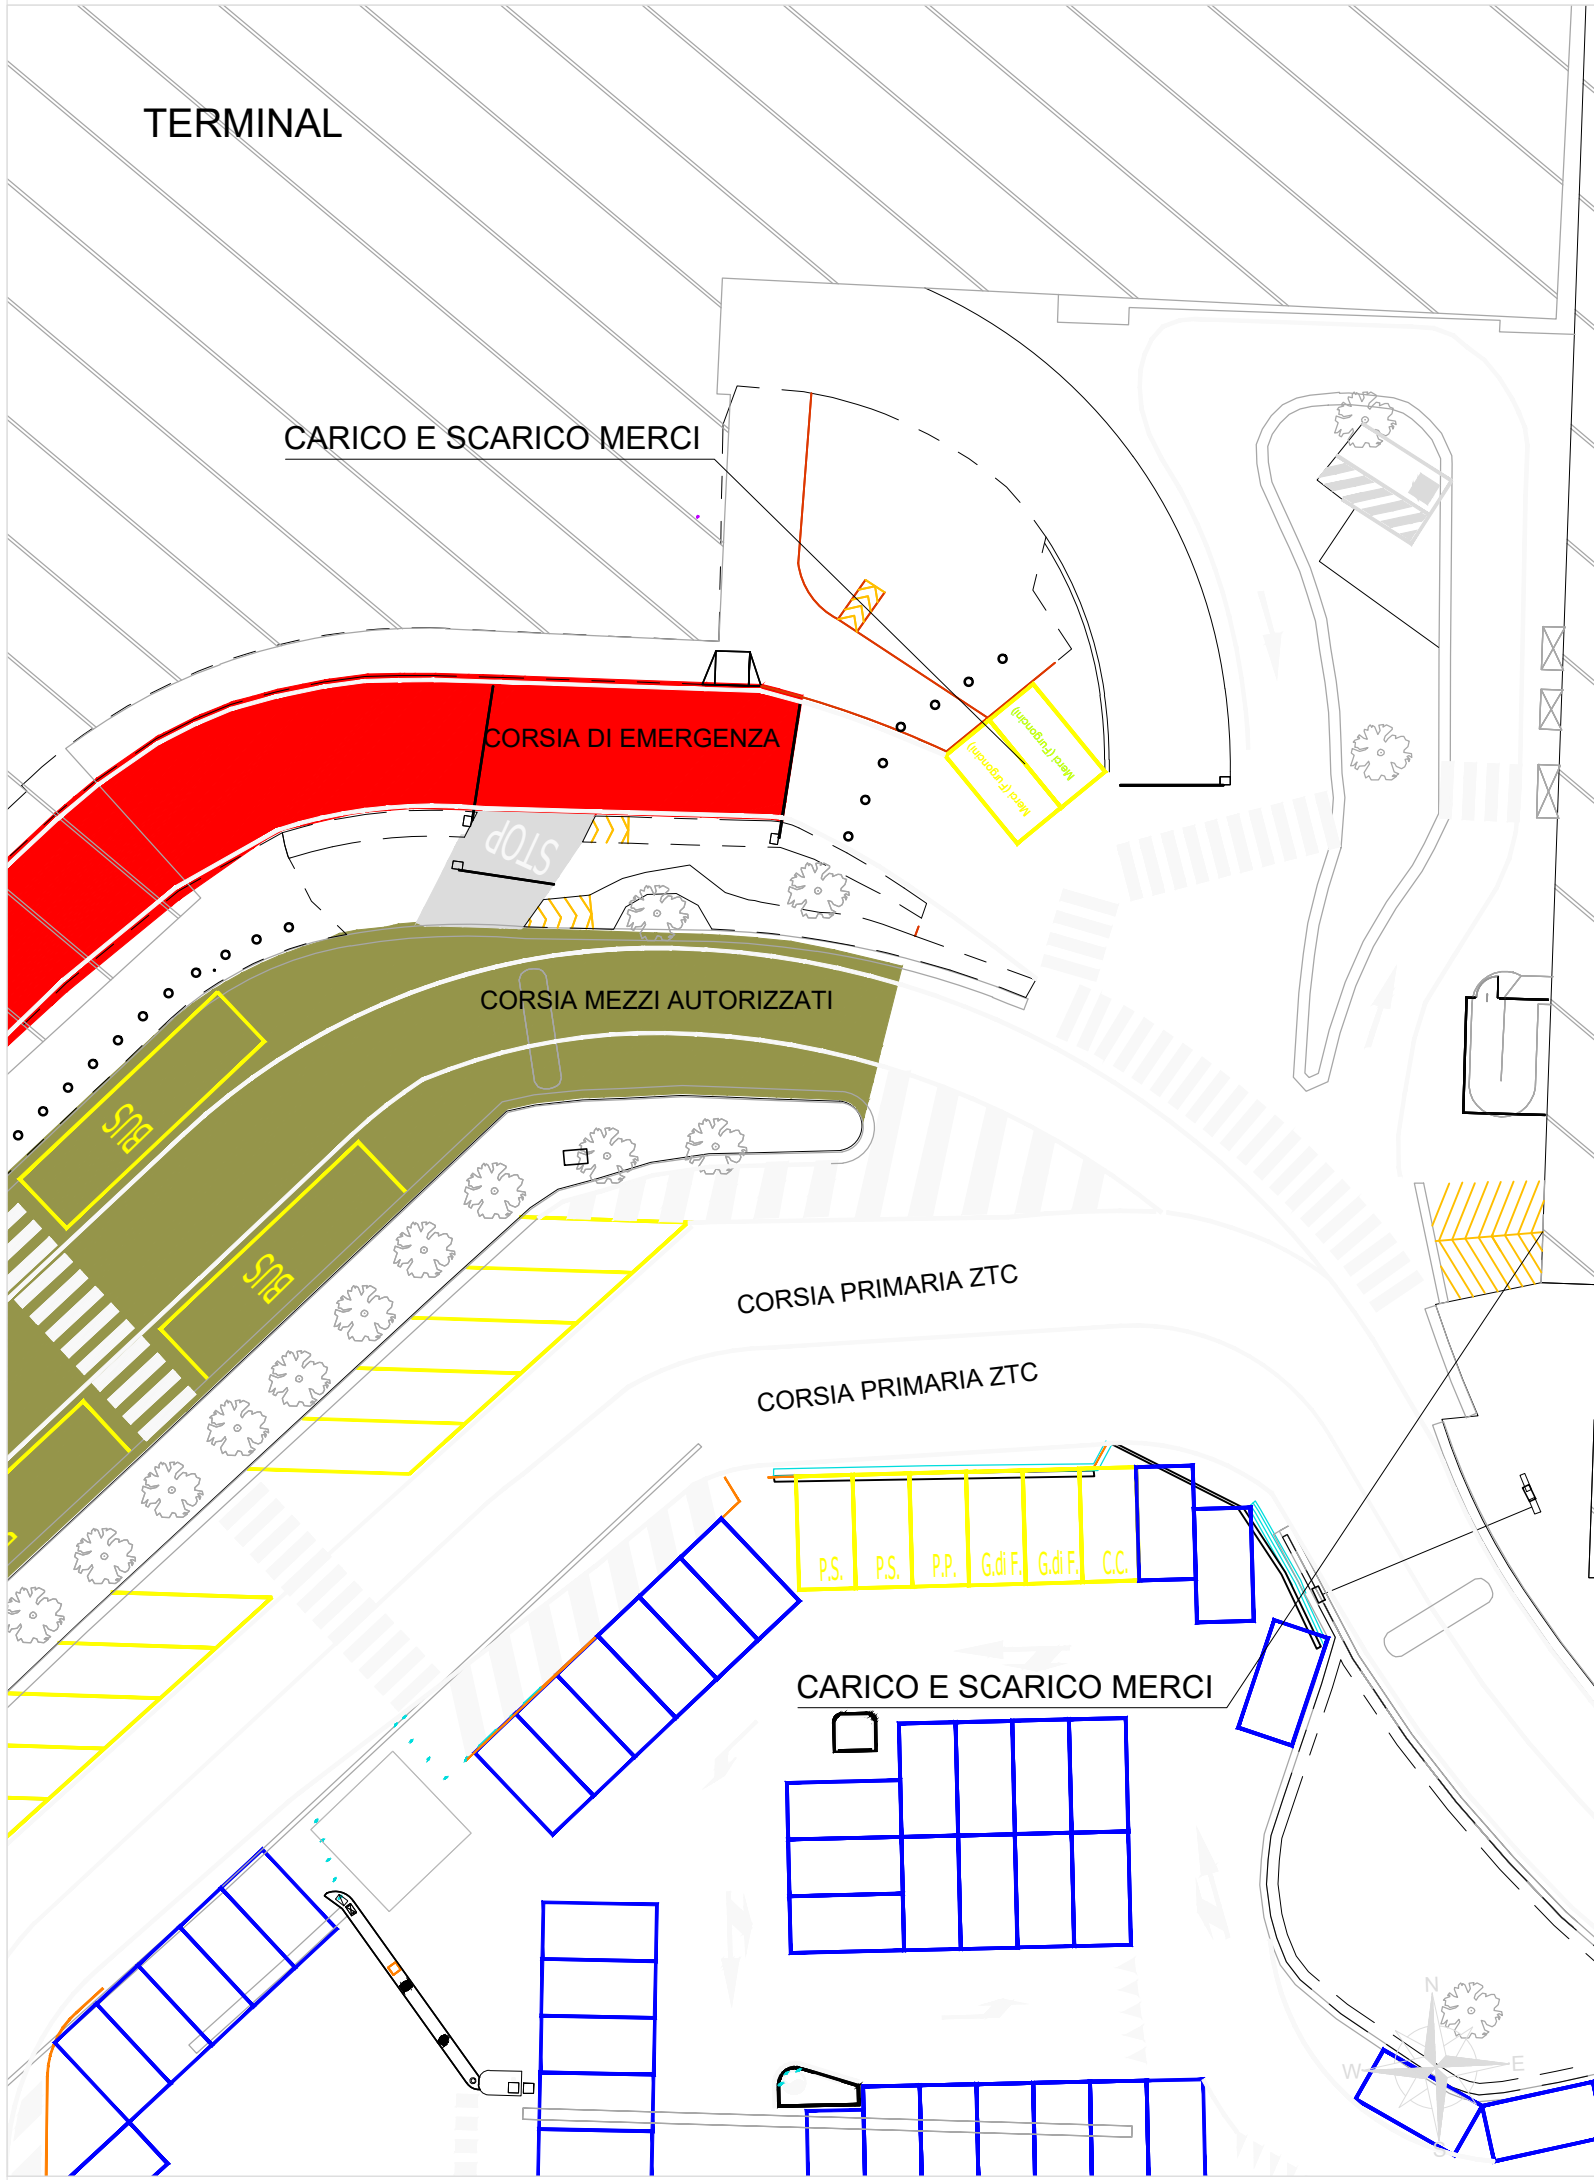

ORDINANZA VIABILITA'
ALLEGATO "D" ORDINANZA PARCHEGGI
AREA "CARICO E SCARICO MERCI"

RIFERIMENTO ELABORATO						DATA:		REVISIONE	
ALL "D"						SETT 2025		n.	data
						SCALA:			

IL PH PROGETTAZIONE	IL RESPONSABILE DEL PROCEDIMENTO	
Ing. Giulia Aldi	DIREZIONE SVILUPPO	
Ord. Ing. Napoli N. 20618	MANUTENZIONE INFRASTRUTTURE	
	Ing. Andrea Guglielmi	
	Ord. Ing. Napoli N. 16488	