
ALLEGATO
Terminal
Piano Primo
Particella: 41

KEY PLAN

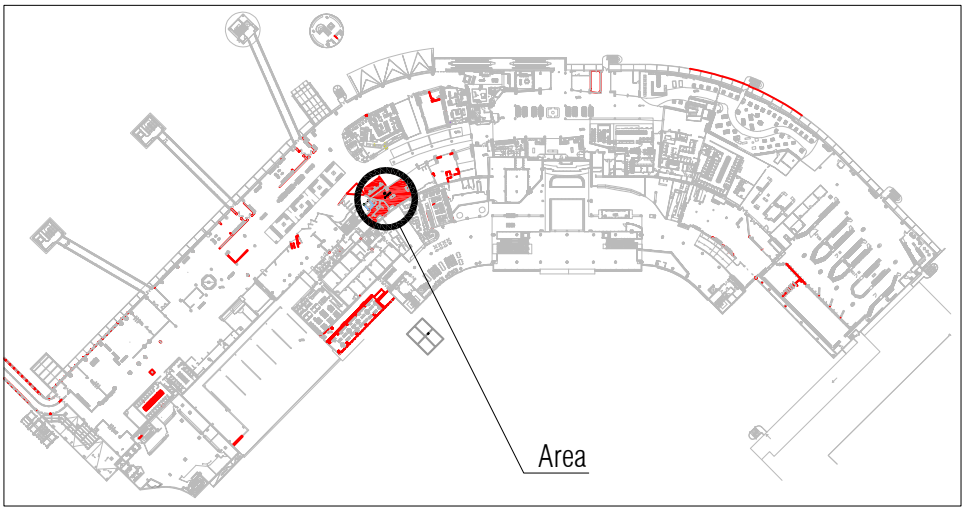

PIANTA scala 1:100

