



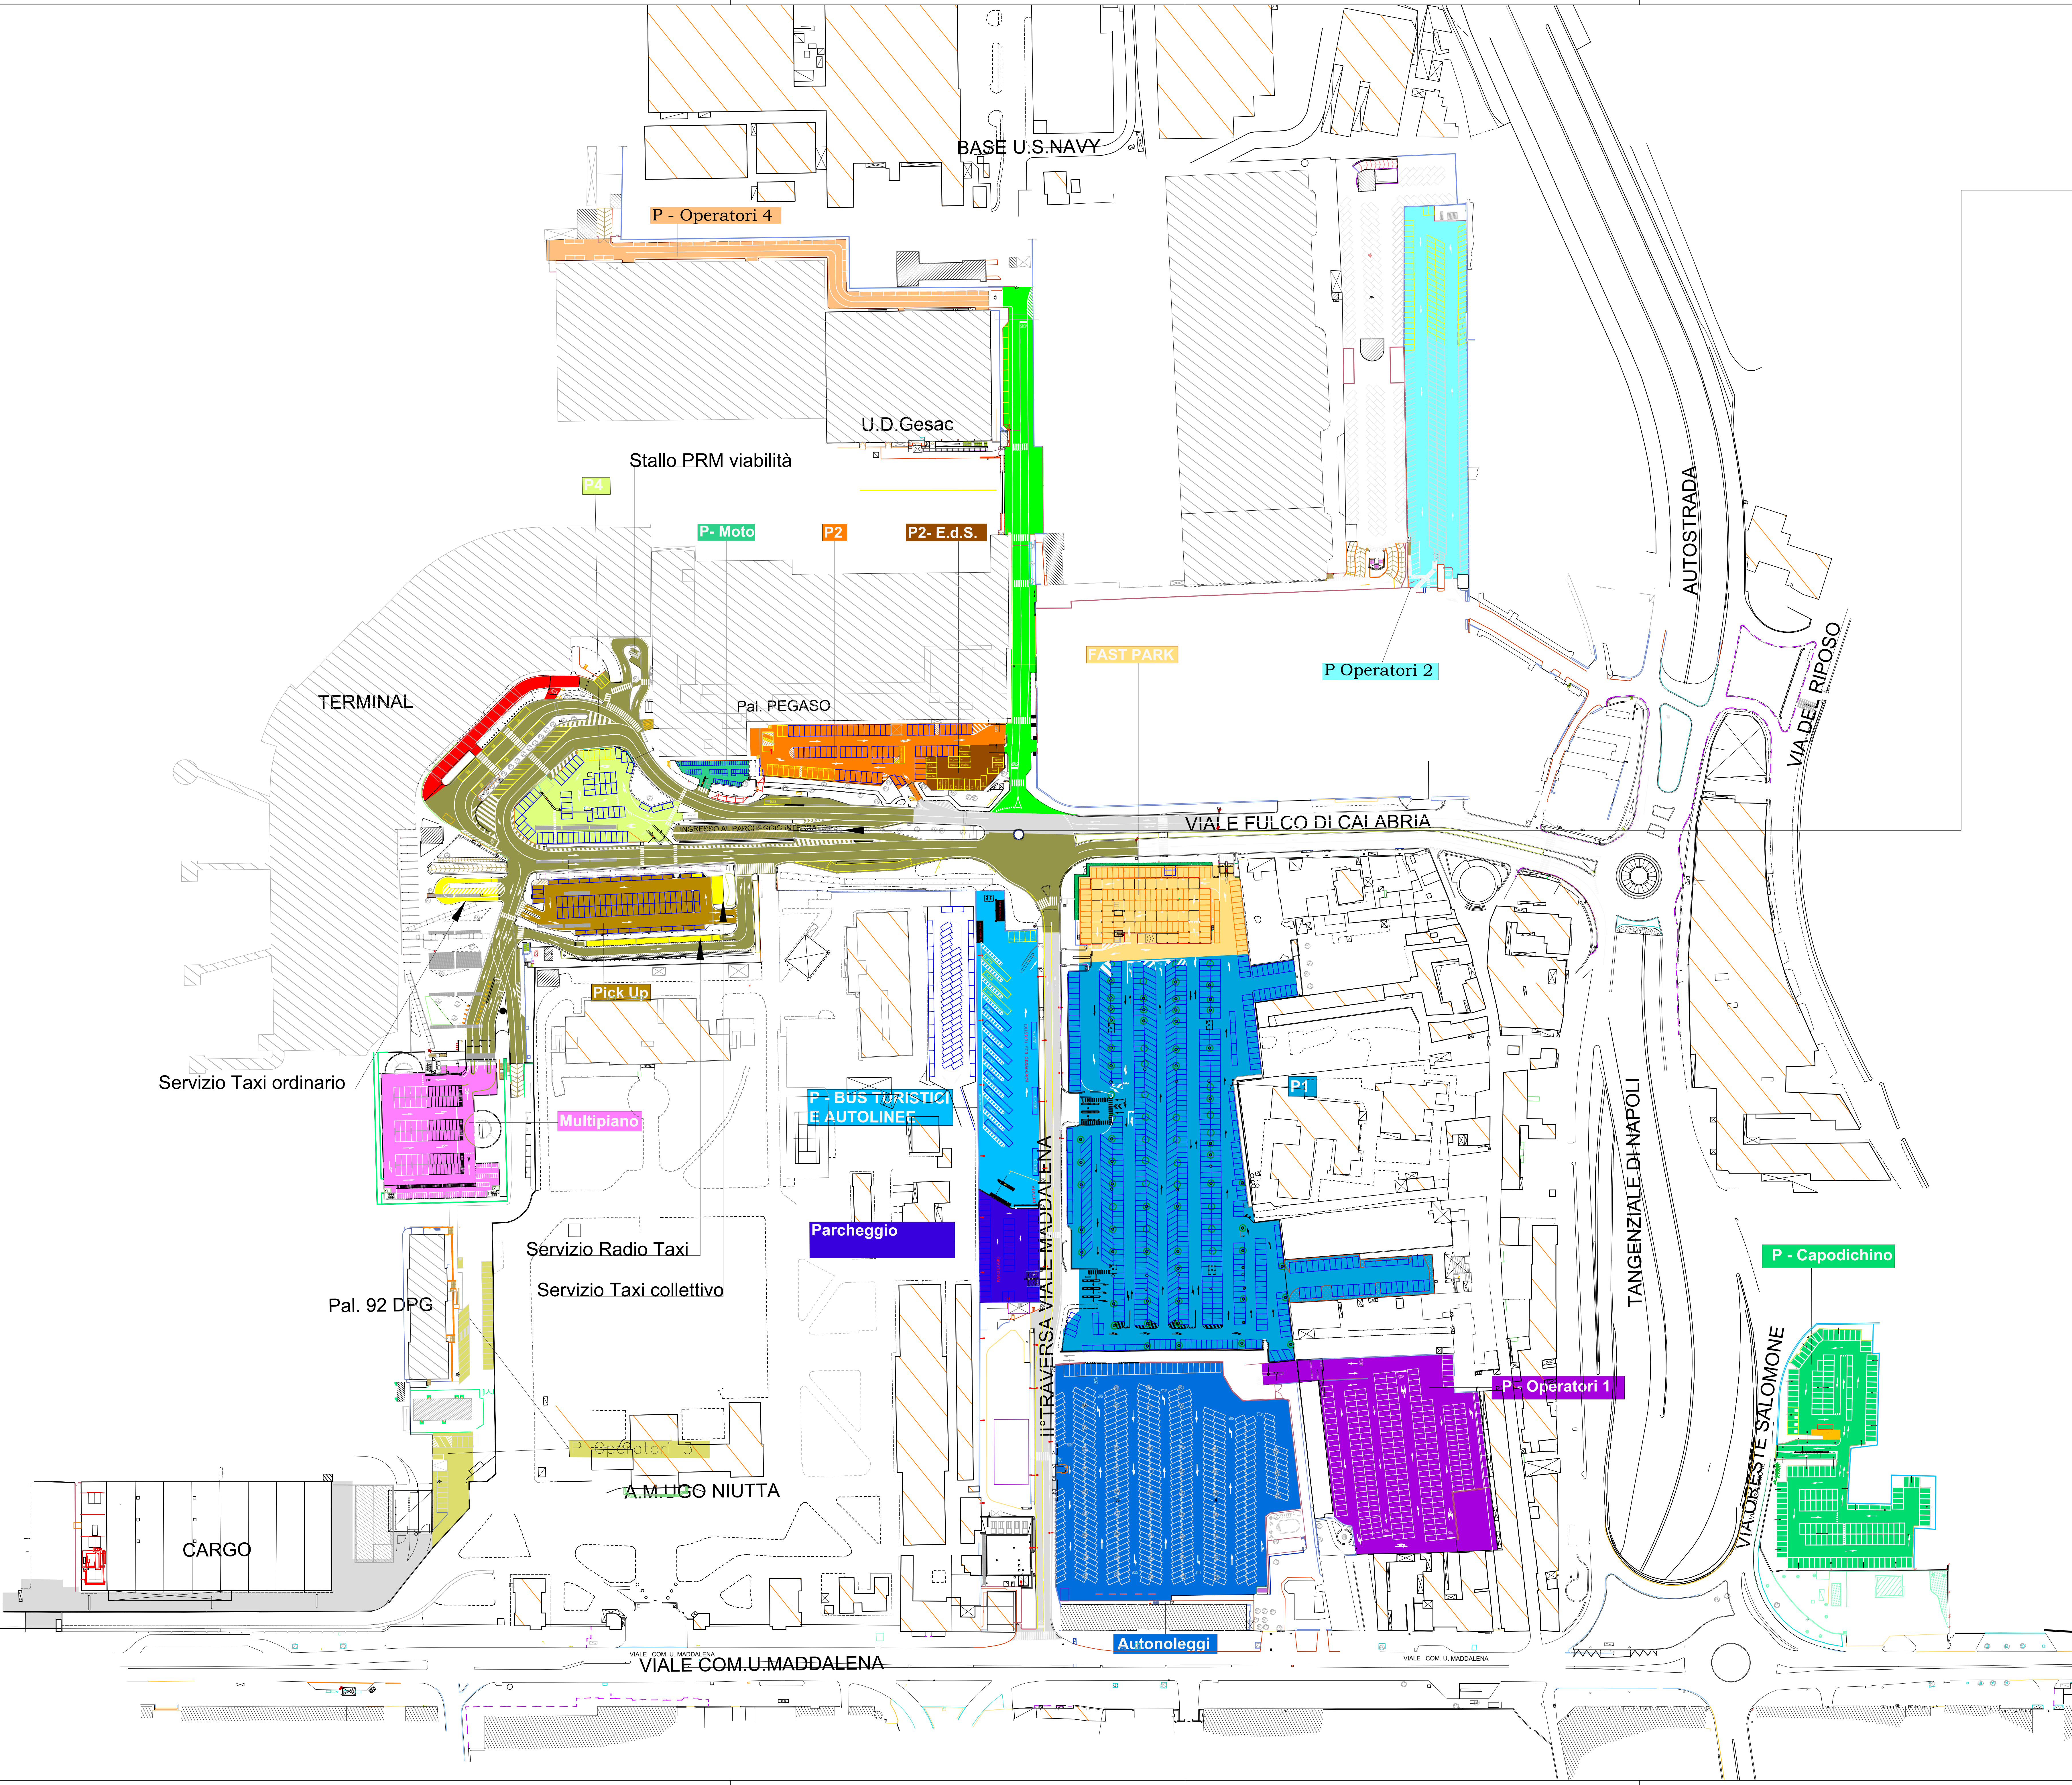

PARCHEGGIO INTERRATO P3

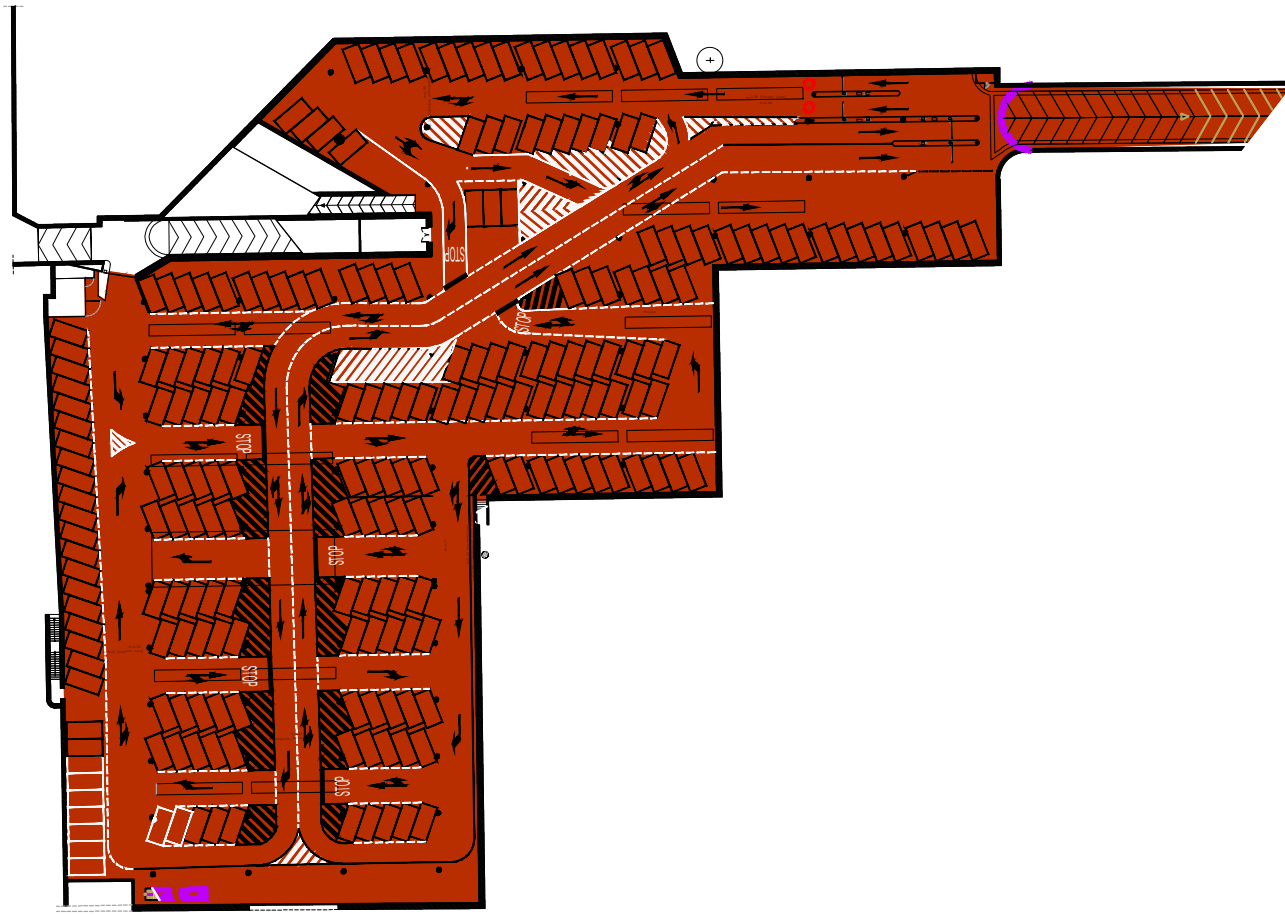

PARCHEGGI:

- | | |
|--------------------|---------------|
| P1/Fast Park | Multipiano |
| P2 | P Operatori 1 |
| P2 - Enti di Stato | P Operatori 2 |
| P - Moto | P Operatori 3 |
| P3 | P Operatori 4 |
| P4 - Car Valet | Autonoleggi |
| Pick UP | PCapodichino |
| P Bus Turistici | Parcheggio |

LEGENDA

AREE ZTC (UTILIZZATORI)
PASSEGGIERI/ACCOMPAGNATORI
CORSIA DI EMERGENZA
AREE NON SOGGETTE A ZTC
CORSIA TAXI
TRANSITO CONSENTITO AI SOLI OPERATORI AEROPORTUALI /US NAVY
VIABILITÀ ORDINARIA

* PER GLI UTILIZZATORI CHE NON HANNO USUFRUITO DEI PARCHEGGI, PER POTER USCIRE DAL SISTEMA DELLA "ZTC - VIABILITÀ" OCCORRE IMPEGNARE LE USCITE EVIDENZIATE COME DA PLANIMETRIA.



AEROPORTO INTERNAZIONALE di NAPOLI

NAPOLI
SALERNO
AIRPORTS
GES/AC

ORDINANZA VIABILITA'
ALLEGATO "A" ORDINANZA PARCHEGGI
E VIABILITA' ZTC

REFERIMENTO	ELABORATO	PROGETTO	FILE	DATA	REVISIONE
ALL "A"	000001	ST D 001	1:500	AGO 2025	

IL PH PROGETTAZIONE
Ing. Gloria A&B
Ord. Ing. Napoli N. 20616

IL RESPONSABILE DEL PROCEDIMENTO
DIREZIONE SVILUPPO
MANUTENZIONE INFRASTRUTTURE
Ing. Andrea Capolupo
Ord. Ing. Napoli N. 15488