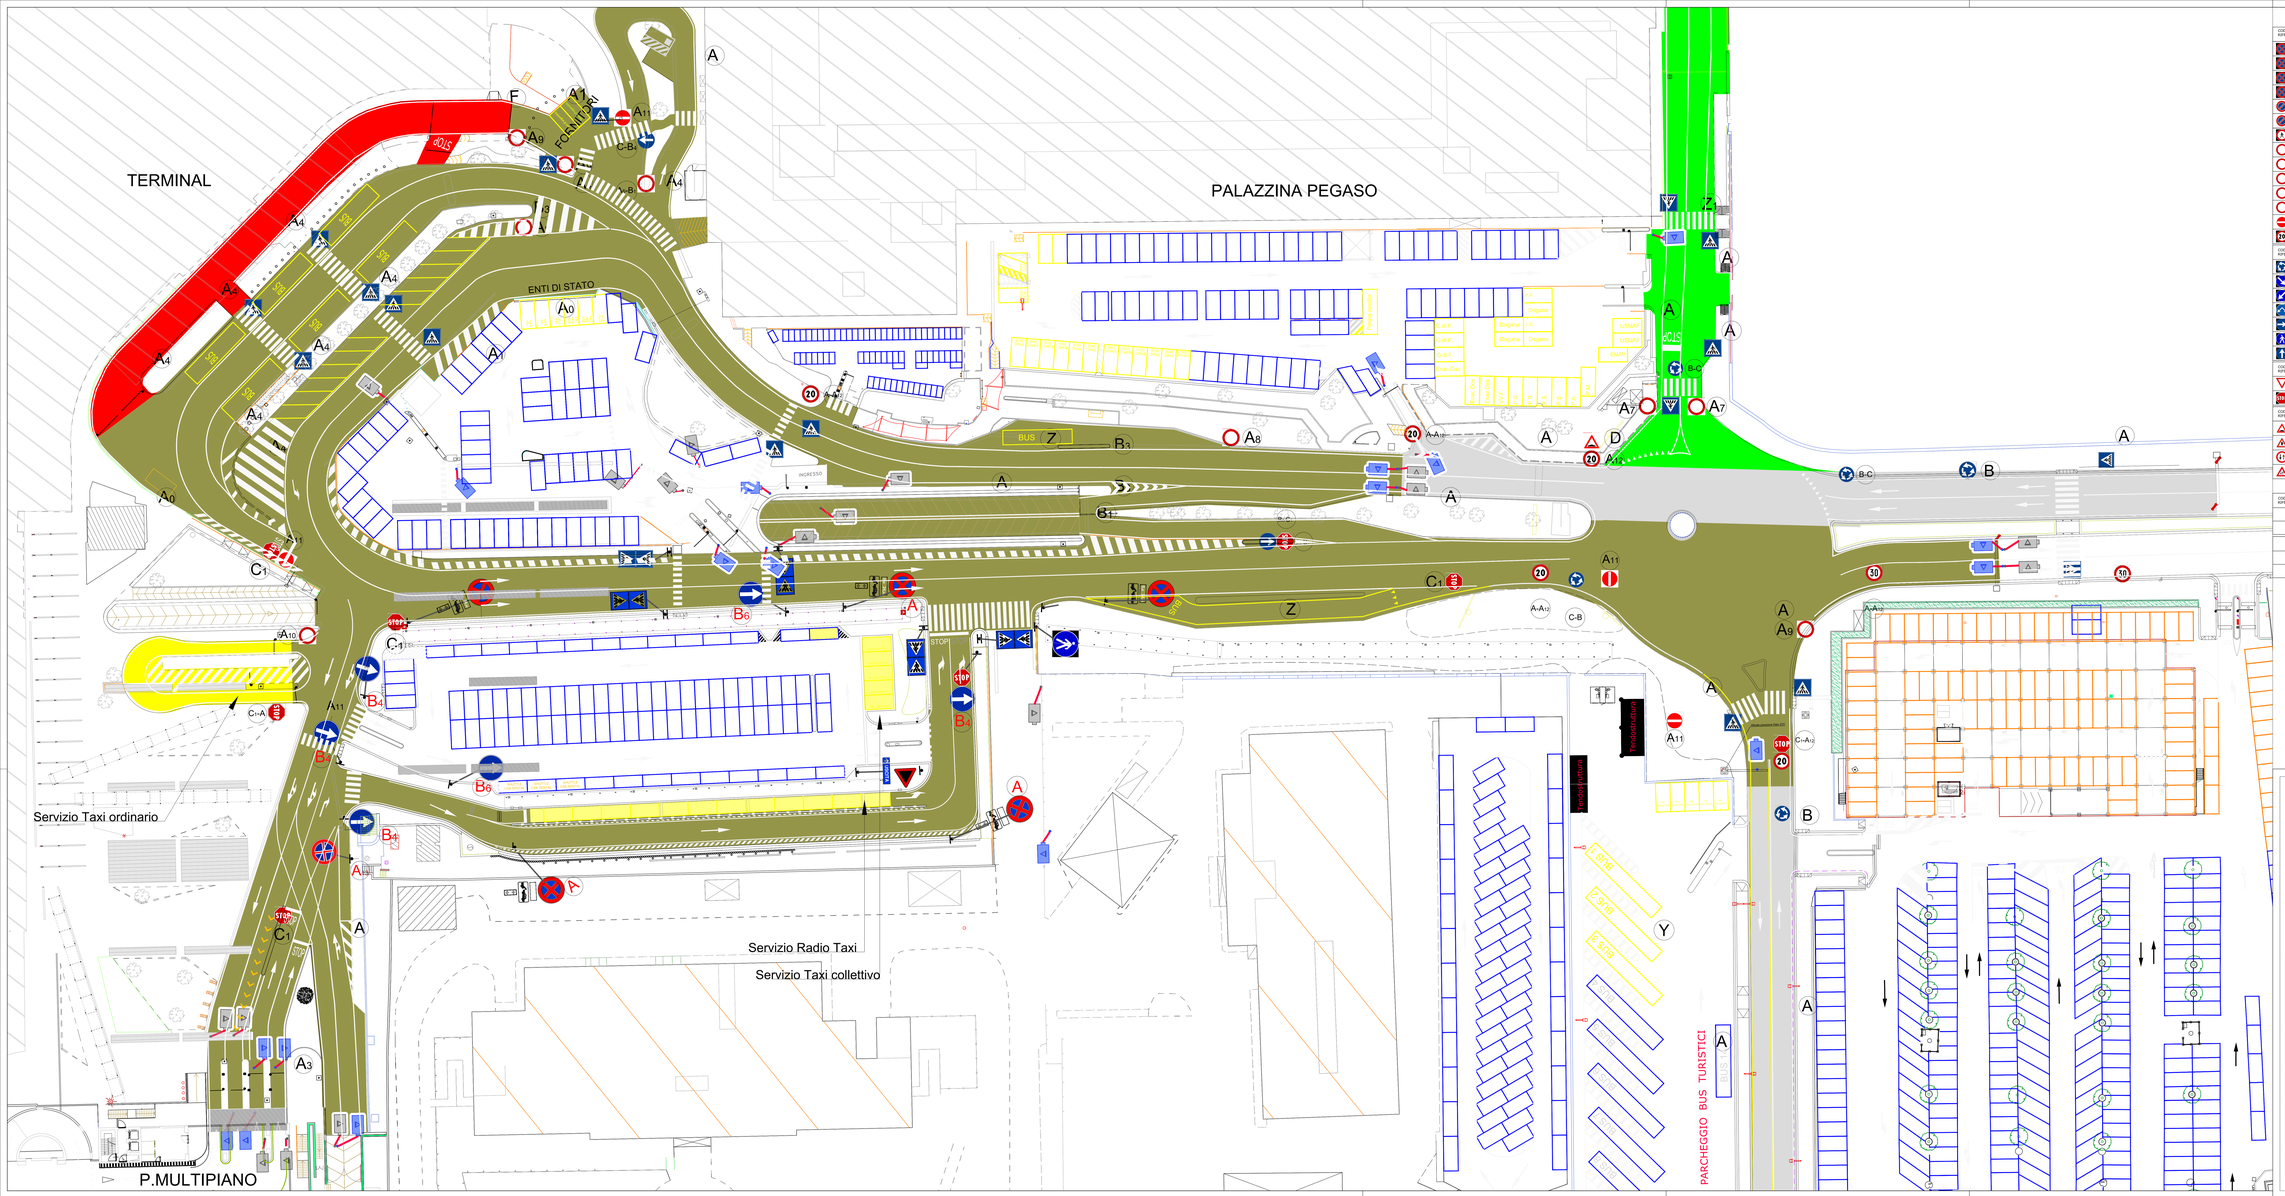

LEGENDA SEGNALETICA VERTICALE, VIABILITÀ

CODICE DI RIFERIMENTO		
		SEGNALI DI DIVIETO
	A	Divieto di sosta e fermata + rimozione (0-24) + ordinanza ENAC
	A_2	Divieto di sosta e fermata + Eccetto autorizzati + rimozione (0-24) + ordinanza ENAC
	A_3	Divieto di sosta e fermata + Eccetto carico e scarico merci + rimozione (0-24) + ordinanza ENAC
	A_3	Pannello Divieto di sosta n1 Parcheggio RADIOTAXI +carico e scarico merci + rimozione (0-24) + ordinanza ENAC
	A_3	Divieto di sosta eccetto Gesac + rimozione (0-24) + ordinanza ENAC
	A_3	Divieto di sosta + rimozione (0-24) + ordinanza ENAC
	A_3	Divieto transito ai pedoni + divieto di transito ai pedoni a barriere chiuse
	A_5	Divieto di transito + Eccetto P.R.M.
	A_7	Divieto di transito + Eccetto US NAVY e autorizzati
	A_8	Divieto di transito + Eccetto Autolinee
	A_9	Divieto di transito + Eccetto Autorizzati
	A_{10}	Divieto di transito + Eccetto TAXI
	A_{11}	Divieto di accesso
20	A_{12}	Limite massimo di velocità 20 km/h
CODICE DI RIFERIMENTO		**SEGNALI DI OBBLIGO**
	B	Incrocio regolato con circolazione rotatoria
	B_1	Passaggio obbligatorio a Destra
	B_2	Passaggio obbligatorio a Sinistra
	B_3	Passaggio obbligatorio a Sinistra e Destra
	B_4	Obblig di svolta a Destra
	B_5	Inizio percorso pedonale
	B_6	Obbligo di proseguire dritto
CODICE DI RIFERIMENTO		**SEGNALI DI PRECEDENZA**
	C	Dare precedenza ai veicoli circolanti sulla strada
STOP	C_1	Fermarsi e dare precedenza, STOP
CODICE DI RIFERIMENTO		**SEGNALI DI PERICOLO**
	D	Presenza di Dossi + Serie
	D_1	Immissione da destra senza diritto di precedenza
	D_2	Dare precedenza nei sensi unici alternati
	D_3	Doppio senso di circolazione
CODICE DI RIFERIMENTO		**AREE DEDICATE:**
	Y	Alla sosta Bus turistici
	Z	Alla fermata e stazionamento autolinea
		VARCHI ZTC
		TELECAMERA SMARCO
		TELECAMERA OMOLOGA

LEGENDA

	AREE ZTC (UTILIZZATORI)
	PASSEGGERI/ACCOMPAGNATORI
	CORSIA DI EMERGENZA
	AREE NON SOGGETTE A ZTC
	CORSIA TAXI
	TRANSITO CONSENTITO AI SOLI OPERATORI AEROPORTUALI /US NAVY
	VIABILITÀ ORDINARIA

*** PER GLI UTILIZZATORI CHE NON HANNO USUFRUITO DEI PARCHEGGI, PER POTER USCIRE DAL SISTEMA DELLA "ZTC - VIABILITA'" OCCORRE IMPEGNARE LE USCITE EVIDENZIATE COME DA PLANIMETRIA.**

ENAC
Ente Nazionale per l'Aviazione Civile

AEROPORTO INTERNAZIONALE di NAPOLI

NAPOLI SALERNO AIRPORTS
GESAC

ORDINANZA VIABILITA'

ALLEGATO "B" ORDINANZA PARCHEGGI E VIABILITA' ZTC

"DETTAGLIO VARCHI ZTC"

RIFERIMENTO ELABORATO	DIRETTORE (COGNOME - NOME - TITOLO)	FASE (DEFINITIVO - ESECUTIVO)	DATA	N.	DATA	REVISIONE
ALL B	0 0 0 0 0	S T D 0 0 2	AGO 2025			

IL PM PROGETTAZIONE	IL RESPONSABILE DEL PROCEDIMENTO
	DIREZIONE SVILUPPO MANUTENZIONE INFRASTRUTTURE